

Signature Not Verified
Digitally signed by VARVARA ZACHARAKI
Date: 2016.11.04 10:18:37 EET
Reason: Signed PDF (embedded)
Location: Athens, Ethniko Typografio

ΕΦΗΜΕΡΙΔΑ ΤΗΣ ΚΥΒΕΡΝΗΣΕΩΣ

ΤΗΣ ΕΛΛΗΝΙΚΗΣ ΔΗΜΟΚΡΑΤΙΑΣ

4 Νοεμβρίου 2016 | ΤΕΥΧΟΣ Α.Α.Π. | Αρ. Φύλλου **225**

ΤΕΥΧΟΣ ΑΝΑΓΚΑΣΤΙΚΩΝ ΑΠΑΛΛΟΤΡΙΩΣΕΩΝ ΚΑΙ ΠΟΛΕΟΔΟΜΙΚΩΝ ΘΕΜΑΤΩΝ

ΑΠΟΦΑΣΕΙΣ

Αριθμ. 3043/74784

Έγκριση της αριθ. 24/2016 απόφασης του Διοικητικού Συμβουλίου του Οργανισμού Λιμένων Ν. Ευβοίας Α.Ε. σχετικά με τον επανακαθορισμό Χερσαίας Ζώνης Λιμένα Ν. Στύρων.

Ο ΓΕΝΙΚΟΣ ΓΡΑΜΜΑΤΕΑΣ ΑΠΟΚΕΝΤΡΩΜΕΝΗΣ ΔΙΟΙΚΗΣΗΣ ΘΕΣΣΑΛΙΑΣ ΚΑΙ ΣΤΕΡΕΑΣ ΕΛΛΑΔΑΣ

Έχοντας υπόψη:

Τις διατάξεις:

1. α) του Ν. 2503/1997 «Διοίκηση, οργάνωση, στελέχωση της Περιφέρειας, ρύθμιση θεμάτων για την τοπική αυτοδιοίκηση και άλλες διατάξεις» (ΦΕΚ 107/τ.Α΄),

β) του Ν. 2575/1998 «Ρύθμιση θεμάτων αρμοδιότητας Υπουργείου Εμπορικής Ναυτιλίας» (ΦΕΚ 23/τ.Α΄),

γ) του Ν. 2971/2001 «Αιγιαλός, παραλία και άλλες διατάξεις» (ΦΕΚ 285/τ.Α΄),

δ) του Ν. 3153/2003 «Ναυτική επαγγελματική εκπαίδευση, κατάρτιση και επιμόρφωση και ρύθμιση άλλων θεμάτων αρμοδιότητας του Υπουργείου Εμπορικής Ναυτιλίας» (ΦΕΚ 153/τ.Α΄),

ε) του Ν. 3852/2010 «Νέα Αρχιτεκτονική της Αυτοδιοίκησης και της Αποκεντρωμένης Διοίκησης - Πρόγραμμα Καλλικράτης.» (ΦΕΚ 87/τ.Α΄),

στ) του Ν. 4150/2013 «Ανασυγκρότηση του Υπουργείου Ναυτιλίας και Αιγαίου και άλλες διατάξεις» (ΦΕΚ 102/τ.Α’),

ζ) του άρθρου 56 του Ν. 4257/2014 «Επείγουσες ρυθμίσεις αρμοδιότητας Υπουργείου Εσωτερικών» (ΦΕΚ 93/τ.Α΄),

η) του Β.δ. 14/14-1-1939 «Περί κωδικοποιήσεως των περί λιμενικών Ταμείων κειμένων διατάξεων» (ΦΕΚ 24/τ.Α΄),

θ) του Π.δ. 649/1977 «Περί μεταφοράς εις το Υπουργείον Δημοσίων Έργων των αρμοδιοτήτων του Υπουργείου Εμπορικής Ναυτιλίας περί εκτελέσεως έργων εις τους λιμένας εν γένει και μεταφοράς εις το Υπουργείον Εμπορικής Ναυτιλίας των αρμοδιοτήτων του Υπουργείου Δημοσίων Έργων περί εποπτείας, οργανώσεως και λειτουργίας των Λιμενικών Ταμείων» (ΦΕΚ 212/τ.Α΄),

ι) του αριθ. Π.δ. 138/2010 «Οργανισμός της Αποκεντρωμένης Διοίκησης Θεσσαλίας και Στερεάς Ελλάδας» (ΦΕΚ 231/τ.Α΄),

ια) την πράξη 4 της 6/2/2015 του Υπουργικού Συμβουλίου «Αποδοχή παραιτήσεων των Γενικών Γραμματέων των Αποκεντρωμένων Διοικήσεων της Χώρας» (ΦΕΚ 24/τ.Α΄),

2. Την αριθμ. 12908/15-9-1981 απόφαση του Νομάρχη Εύβοιας «Περί καθορισμού χειμερίου κύματος εις θέσιν “ΛΙΜΕΝΟΣ ΝΕΩΝ ΣΤΥΡΩΝ” Εύβοιας, δικαιοδοσίας Λιμενικού Ταμείου Νέων Στύρων» (ΦΕΚ 701/τ.Δ΄).

3. Την αριθμ. Κ. 9825/480/2-3-1982 απόφαση του Υπουργού Οικονομικών «Δημιουργία ζώνης παραλίας στη θέση “Λιμένας Νέων Στύρων” Ευβοίας, δικαιοδοσίας Λιμενικού Ταμείου» (ΦΕΚ 285/τ.Δ΄).

4. Την αριθμ. 5638/23-7-1992 απόφαση του Νομάρχη Ευβοίας «Καθορισμός χερσαίας ζώνης στο Λιμάνι Ν. Στύρων Ν. Ευβοίας» (ΦΕΚ 830/τ.Δ΄).

5. Την αριθμ. 24/2016 ομόφωνη απόφαση του Διοικητικού Συμβουλίου του Οργανισμού Λιμένων Ν. Εύβοιας Α.Ε. περί επανακαθορισμού Χερσαίας Ζώνης Λιμένα Ν. Στύρων (ΑΔΑ: ΩΥ4ΘΟΞΑΤ-ΠΛ5), σύμφωνα με την οποία: «Εγκρίνει τον επανακαθορισμό της Χ.Ζ. Λιμένα Ν. Στύρων, όπως αποτυπώνεται στα ελεγμένα και θεωρημένα από την Τεχνική Υπηρεσία του ΟΛΝΕ Α.Ε. τοπογραφικά και βυθομετρικά διαγράμματα κλίμακας 1:1000 του Διπλωματούχου Τοπογράφου Μηχανικού Μιχαήλ Β. Ανδρούλη με Αρ. Μητρώου 61547, τα οποία αποτελούν αναπόσπαστο μέρος της παρούσας απόφασης, και σύμφωνα με τις κάτωθι παρατηρήσεις της Περιφερειακής Διεύθυνσης Δημ. Περιουσίας Θεσσαλίας και Στερεάς Ελλάδας/Αυτοτελές Γραφείο Εύβοιας:

• Στην πιν. 1 να διατηρηθεί η ΧΖΛ από την κορυφή 23 έως 26, ώστε να συμπεριληφθεί εντός αυτής ο υφιστάμενος προβλήτας, που αποτελεί λιμενική υποδομή κατά τις κείμενες διατάξεις καθώς χρησιμοποιείται από αλιευτικά σκάφη και απαιτείται φορέας διοίκησης και εκμετάλλευσης.

• Στην πιν. 2 να διατηρηθεί η ΧΖΛ από την κορυφή Λ έως 47, τροποποιημένη έτσι ώστε να ταυτιστεί με την εγκεκριμένη οριογραμμή αιγιαλού (43-44-45-46-47), για να συμπεριληφθεί εντός αυτής το υφιστάμενο κρηπίδωμα, που αποτελεί ενιαίο σύνολο με το κρηπίδωμα του λιμένος.

• Στην πιν. 3 να καταργηθεί η ΧΖΛ από την κορυφή ε έως 62, καθώς εντός αυτής περιλαμβάνονται κτίσματα, που δεν είναι απαραίτητα για τη λειτουργία του λιμένα και έχει ζητηθεί από τους φερόμενους ιδιοκτήτες ο επανακαθορισμός των οριογραμμών αιγιαλού- παραλίας. »

6. Την αριθμ. 1608/35025/19-4-2016 σύμφωνη γνωμοδότηση της Γενικής Διεύθυνσης Βιώσιμης Αλιείας του Υπουργείου Αγροτικής Ανάπτυξης και Τροφίμων.

7. Την παρέλευση χρονικού διαστήματος πλέον των τριών (3) μηνών από την αποστολή του αριθμ. 1776/44688/16-3-2016 εγγράφου του Τμήματος Τοπικής Αυτοδιοίκησης και Νομικών Προσώπων Λαμίας της Αποκεντρωμένης Διοίκησης Θεσσαλίας και Στερεάς Ελλάδας σε όλους τους φορείς που ορίζονται στο άρθρο 21 του Ν. 2972/2001 όπως τροποποιήθηκε με το άρθρο 33 του Ν. 3153/2003, προκειμένου να γνωμοδοτήσουν και επί του οποίου δεν απάντησαν η Γενική Γραμματεία Λιμένων και Λιμενικής Πολιτικής του Υπουργείου Ναυτιλίας και Νησιωτικής Πολιτικής, η Περιφερειακή Διεύθυνση Δημόσιας Περιουσίας Θεσσαλίας και Στερεάς Ελλάδας του Υπουργείου Οικονομικών, η Γενική Γραμματεία Υποδομών του Υπουργείου Υποδομών, Μεταφορών και Δικτύων, η Εφορεία Αρχαιοτήτων Εύβοιας του Υπουργείου Πολιτισμού και Αθλητισμού καθώς και το Γενικό Επιτελείο Ναυτικού και ως εκ τούτου ο επανακαθορισμός της Χερσαίας Ζώνης Λιμένα Ν. Στύρων γίνεται χωρίς τις άνω γνώμες.

8. Το αριθμ. ΔΔΠ0005297/0340Α ΕΞ2016/24-3-2016 έγγραφο του Τμήματος Α' της Διεύθυνσης Δημόσιας Περιουσίας της Γενικής Γραμματείας Δημόσιας Περιουσίας του Υπουργείου Οικονομικών.

9. Το αριθμ. ΥΠΠΟΑ/ΓΔΑΠΚ/ΕΕΑ/88348/51993/1793/27-5-2016 έγγραφο της Γενικής Διεύθυνσης Αρχαιοτήτων και Πολιτιστικής Κληρονομιάς του Υπουργείου Πολιτισμού και Αθλητισμού.

10. Το αριθμ. 1222/10-3-2016 έγγραφο του του Οργανισμού Λιμένων Ν. Ευβοίας Α.Ε. σχετικά με τον επανακαθορισμό Χερσαίας Ζώνης Λιμένα Ν. Στύρων, αποφασίζουμε:


Εγκρίνουμε την αριθ. αριθ. 24/2016 απόφαση του Διοικητικού Συμβουλίου του Οργανισμού Λιμένων Ν. Ευβοίας Α.Ε. σχετικά με τον επανακαθορισμό Χερσαίας Ζώνης Λιμένα Ν. Στύρων, όπως ειδικότερα στην απόφαση του Διοικητικού Συμβουλίου της ανωτέρω Ανωνύμου Εταιρείας αποφασίστηκε και αναφέρεται και όπως αποτυπώνεται στα τρία πινάκια του συνημμένου και θεωρημένου από την Τεχνική Υπηρεσία του Οργανισμού Λιμένων Ν. Ευβοίας Α.Ε. τοπογραφικού και βυθομετρικού διαγράμματος, το οποίο αποτελεί αναπόσπαστο μέρος της παρούσας απόφασής μας.

Η απόφαση αυτή να δημοσιευθεί στην Εφημερίδα της Κυβερνήσεως.


Λαμία, 19 Σεπτεμβρίου 2016

Ο Ασκών Καθήκοντα Γενικού Γραμματέα
Αποκεντρωμένης Διοίκησης


ΗΛΙΑΣ ΤΣΕΛΙΓΚΑΣ

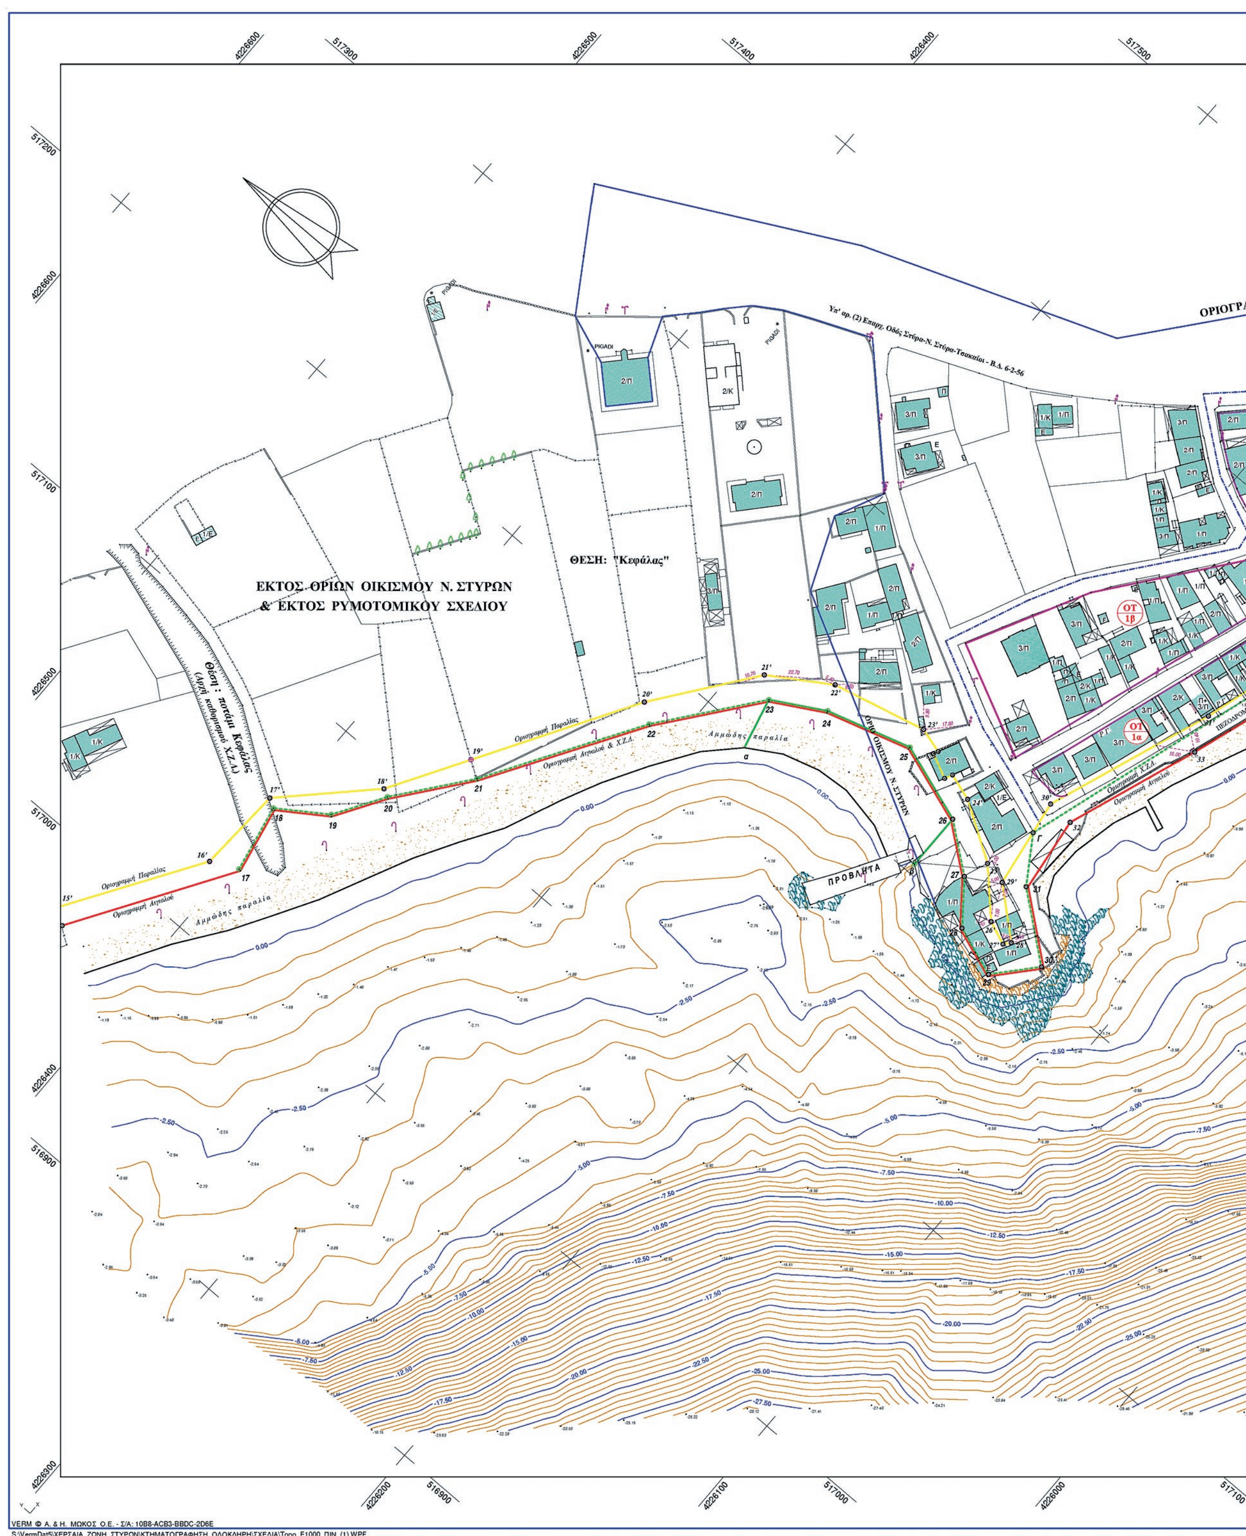

ΕΘΝΙΚΟ ΤΥΠΟΓΡΑΦΕΙΟ
Για τεχνικούς λόγους στο σχεδιάγραμμα, από το ηλεκτρονικό αρχείο, έγινε σμίκρυνση κατά ποσοστό 34%

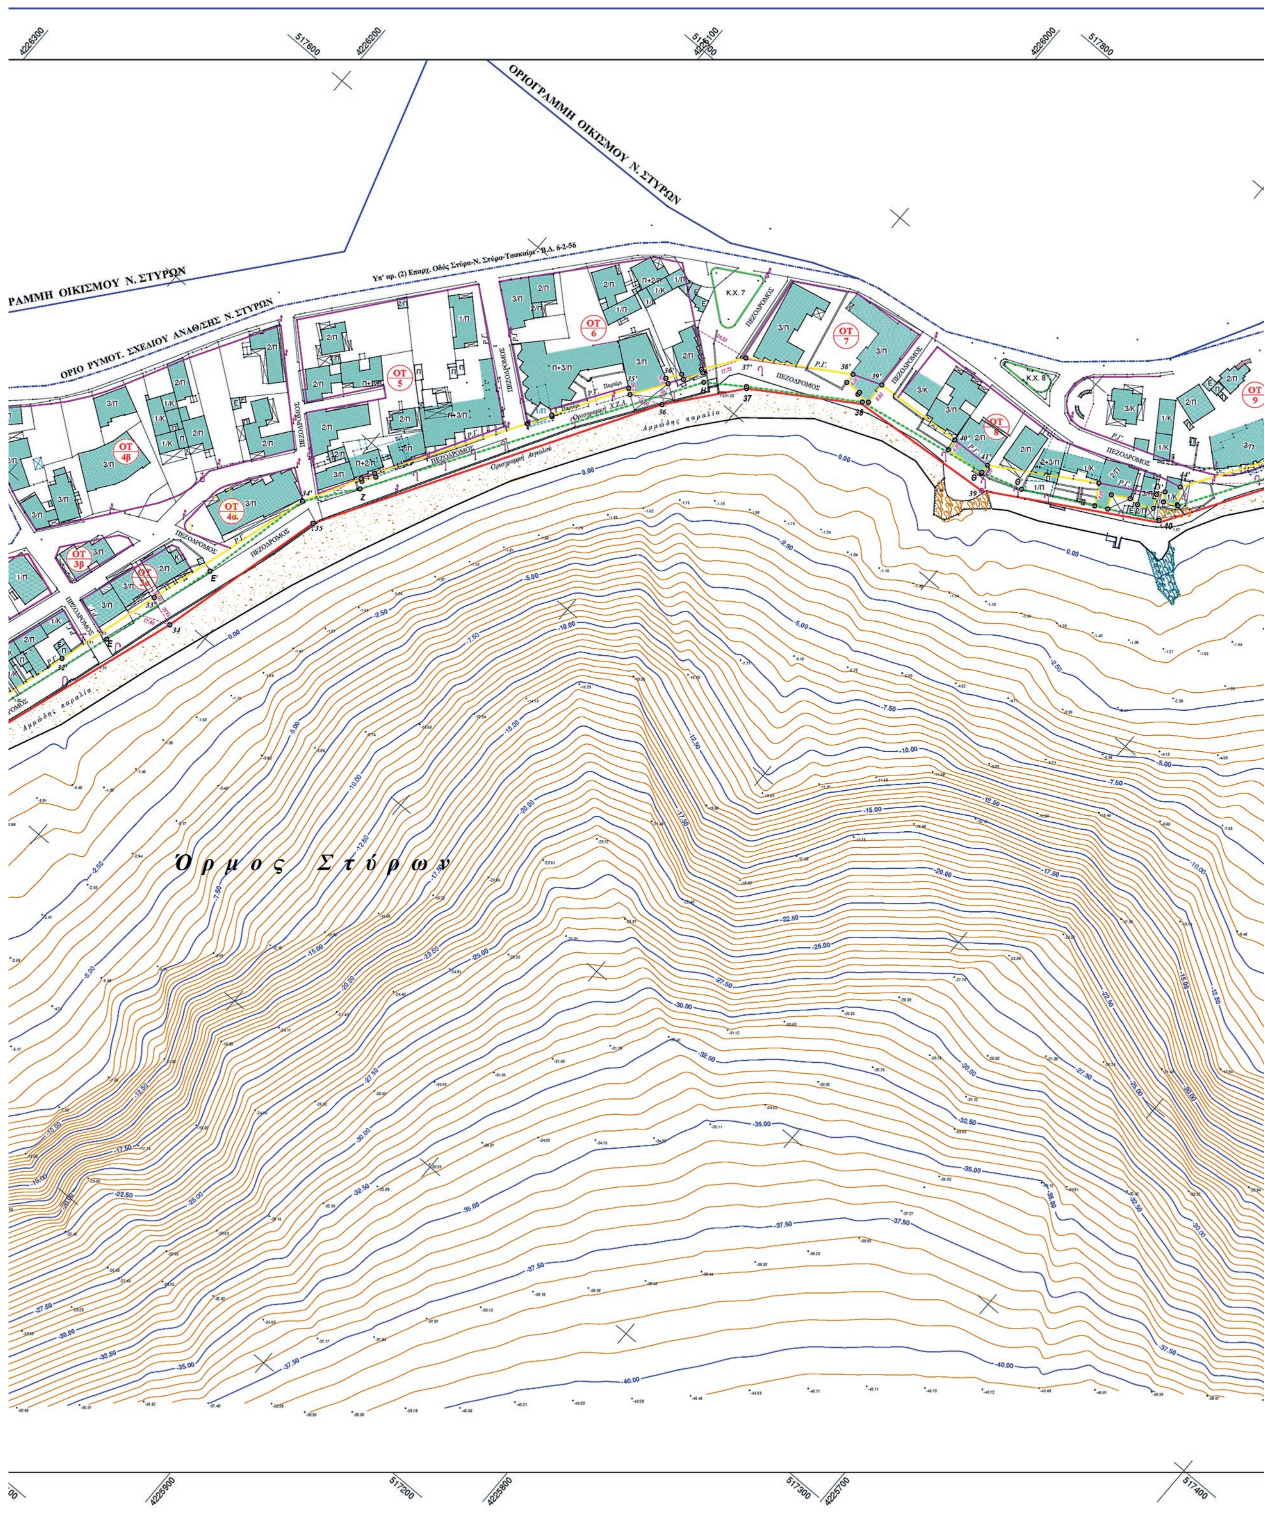

ΟΡΙΟΓΡΑΜΜΗ ΟΙΚΙΣΜΟΥ Ν. ΣΤΥΡΩΝ
ΡΑΜΜΗ ΟΙΚΙΣΜΟΥ Ν. ΣΤΥΡΩΝ
ΟΡΙΟ ΡΥΜΟΤ. ΣΧΕΔΙΟΥ ΑΝΑΘ/ΣΗΣ Ν.ΣΤΥΡΩΝ
Κ.Χ. 7
Κ.Χ. 8
ΟΤ 4α
ΟΤ 4β
ΟΤ 3β
ΟΤ 5
ΟΤ 6
ΟΤ 7
ΟΤ 8
ΟΤ 9
ΠΕΖΟΔΡΟΜΟΣ
Αμμώδης παραλία
Όρμος Στύρων
517600
517700
517800
517200
517300
517400
4226300
4226200
4226100
4226000
4225900
4225800
4225700

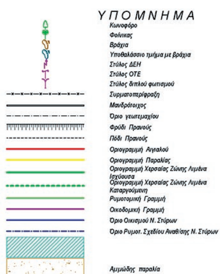

ΣΥΝΤ/ΝΕΣ ΧΕΡΣΑΙΑΣ ΖΩΝΗ ΛΙΜΕΝΑ Ν. ΣΤΥΡΩΝ σε HATT
(Υπ' αρ. 5638 Απ. Νομ. Εύβοιας. - ΦΕΚ 830 τ.Δ'/14-8-92)

Α/Α	Α/Α Χ.Ζ.	Χ	Ψ	Α/Α	Α/Α Χ.Ζ.	Χ	Ψ
1	17	19980.60	-6970.70	32	Ν	20882.25	-7700.50
2	18	20007.40	-6965.50	33	56'	20933.10	-7743.15
3	19	20020.10	-6984.30	34	47	20924.60	-7747.00
4	20	20039.50	-6996.50	35	48	20945.70	-7784.00
5	21	20067.50	-7018.50	36	49	20969.70	-7826.30
6	22	20127.10	-7055.70	37	62'	21002.30	-7934.20
7	23	20164.50	-7085.00	38	63'	21006.70	-8019.50
8	24	20176.00	-7105.30	39	64'	20998.50	-8050.60
9	25	20186.00	-7138.90	40	Ξ	20977.50	-8094.00
10	26	20175.50	-7169.70	41	55	20958.50	-8137.50
11	27	20161.42	-7187.60	42	56	20958.50	-8195.00
12	28	20145.50	-7200.00	43	57	20962.20	-8253.00
13	29	20138.50	-7219.50	44	58	20960.50	-8269.80
14	30	20154.09	-7233.29	45	59	20959.30	-8315.00
15	31	20174.00	-7208.50	46	60	-	-8329.00
16	Γ	20191.75	-7197.00	47	61	20954.70	-8375.50
17	Ε	20323.75	-7238.50	48	62	20949.00	-8444.50
18	Ε'	20370.00	-7252.00	49	63	20951.50	-8455.50
19	34'	20414.03	-7261.78	50	64	20972.50	-8499.00
20	Ζ	20432.25	-7275.75	51	65	20994.50	-8562.30
21	Η	20550.50	-7350.75	52	66	21032.50	-8648.50
22	37	20560.00	-7364.50	53	67	21026.00	-8669.00
23	38	20584.70	-7402.80	54	68	21057.50	-8756.50
24	Θ	20594.00	-7456.00	55	69	21068.70	-8795.50
25	Θ'	20599.00	-7472.00	56	70	21070.60	-8855.00
26	40	20624.40	-7520.60	57	71	21077.00	-8957.00
27	Ι	20633.50	-7522.50	58	72	21057.50	-9016.50
28	Κ	20725.50	-7580.50	59	73	21096.00	-9013.50
29	Λ	20762.50	-7608.50	60	74	21100.00	-9026.50
30	44	20797.80	-7634.14	61	75	21069.00	-9061.00
31	Μ	20836.25	-7663.25				

Παρατηρήσεις :

1.- Οι κορυφές με αύξουσα αρίθμιση 17 έως 31-37-38-40-44-47-48-49 και 55 έως 75 της Χ.Ζ.Λ. Ν. Στύρων ταυτίζονται με τις αντίστοιχες κορυφές Αιγιαλού.

2.- Οι κορυφές με αρίθμιση 34',56',62',63',64' ταυτίζονται με τις αντίστοιχες κορυφές παραλί

3.- Οι υπόλοιπες κορυφές με αρίθμιση Γ,Ε,Ε',Ζ,Η,Θ,Θ',Ι,Κ,Λ,Μ,Ν,Ξ δεν ταυτίζονται με τις κορυφές αιγιαλού - παραλίας.

ΣΥΝΤ/ΝΕΣ ΧΕΡΣΑΙΑΣ ΖΩΝΗΣ ΛΙΜΕΝΑ Ν. ΣΤΥΡΩΝ ΣΕ ΕΓΣΑ '87

Α/Α	Χ	Ψ	ΕΙΔΟΣ		Α/Α	Χ	Ψ	ΕΙΔΟΣ	
17	517032.09	4226396.89	Κορυφές Αιγιαλού	Καταργούμενα	γ	517805.65	4225750.18		ΝΕΟ
18	517058.88	4226402.08			43	517809.47	4245756.08	Κορυφές Αιγιαλού	Νέα - ταυτιζόμενα με τις κορυφές αιγιαλού
19	517071.57	4226383.29			44	517848.86	4225733.41		
20	517090.96	4226371.08			45	517910.98	4225678.32		
21	517118.95	4226349.08			46	517958.21	4225641.57		
22	517178.52	4226311.88			47	517975.59	4225620.54		
α	517195.50	4226277.70		ΝΕΟ	48	517996.67	4225583.55		
23	517215.90	4226282.57	Κορυφές Αιγιαλού		49	518020.65	4225541.25		
24	517227.39	4226262.28			δ	518034.05	4225496.85		ΝΕΟ
25	517237.38	4226228.68			ε	518007.22	4225489.38		ΝΕΟ
26	517226.87	4226197.89			62'	518053.21	4225433.37	Κορυφές Παραλίας	Καταργούμενα
β	517203.81	4226197.91		ΝΕΟ	63'	518057.59	4225348.10		
27	517212.79	4226180.00	Κορυφές Αιγιαλού	Καταργούμενα	64'	518049.38	4225317.01		
28	517196.87	4226167.61			Ξ	518028.38	4225273.63		
29	517189.87	4226148.12			55	518009.37	4225230.15	Κορυφές Αιγιαλού	
30	517205.45	4226134.33			56	518009.35	4225172.66		
31	517225.36	4226159.11			57	518013.04	4225114.68		
Γ	517243.11	4226170.60			58	518011.33	4225097.88		
Ε	517375.06	4226129.07			59	518010.12	4225052.70		
Ε'	517421.29	4226115.56			60	518010.75	4225039.52		
34'	517465.31	4226105.77			61	518005.51	4224992.22		
Ζ	517483.52	4226091.80			ζ	517937.81	4224947.70		ΝΕΟ
Η	517601.71	4226016.79			62	517999.79	4224923.24	Κορυφές Αιγιαλού	Ισχύοντα
37	517611.20	4226003.04			63	518002.29	4224912.24		
38	517635.88	4225964.74			64	518023.27	4224868.75		
Θ	517645.17	4225911.55			65	518045.24	4224805.46		
Θ'	517650.16	4225895.56			66	518083.21	4224719.27		
40	517675.54	4225846.96			η	518051.41	4224704.84		ΝΕΟ
Ι	517684.64	4225845.06			67	518076.71	4224698.78	Κορυφές Αιγιαλού	Καταργούμενα
Κ	517776.59	4225787.05			68	518108.17	4224611.30		
Λ	517813.57	4225759.05			69	518119.36	4224572.30		
Μ	517887.29	4225704.29			70	518121.24	4224512.82		
Ν	517933.26	4225667.04			71	518127.61	4224410.85		
56'	517984.09	4225624.39			72	518108.10	4224351.37		
					73	518146.59	4224354.36		
					74	518150.59	4224341.36		
					75	518119.59	4224306.88		

ΠΑΡΑΤΗΡΗΣΕΙΣ

1. Η αποτύπωση είναι εξαρτημένη από το Κ.Τ.Δ.Σ. στο σύστημα συντ/νων ΕΓΣΑ '87.
2. Υψομετρική αφετηρία : Μέση στάθμη της θάλασσας.
3. Για τον προσδιορισμό της τρισδιάστατης θέσης των βυθομετρικών σημείων χρησιμοποιήθηκαν, βυθόμετρο τύπου Sonarmite του οίκου Ohmex Ltd, ακρίβειας: +/-0.025m (RMS) και GPS τύπου Leica Viva GNSS GS15 της Leica Geosystems, με αυτόματη καταγραφή στο καταγραφικό του Viva της οριζοντιογραφικής θέσης των σημείων και των βυθομέτρων.
4. Η μετατροπή των συντ/νων των κορυφών της ισχύουσας Χ.Ζ.Λ. από ΗΑΤΤ σε ΕΓΣΑ '87, έγινε με αφινικό μετασχηματισμό, με χρήση τριγ/κών σημείων του Κ.Τ.Δ.Σ. περιμετρικά της περιοχής μελέτης και το πρόγραμμα τοπογραφίας VERM.
5. Οι κορυφές 17 έως 31-37-38-40-44-47-48-49 και 55 έως 75 της Χ.Ζ.Λ. Ν. Στύρων ταυτίζονται με τις αντίστοιχες κορυφές Αιγιαλού.
6. Οι κορυφές 34'-56'-62'-63' και 64' της Χ.Ζ.Λ. Ν. Στύρων ταυτίζονται με τις αντίστοιχες κορυφές Παραλίας.

ΣΧΕΤΙΚΕΣ ΑΠΟΦΑΣΕΙΣ


ΠΟΛΕΟΔΟΜΙΚΑ ΔΙΑΤΑΓΜΑΤΑ - ΑΠΟΦΑΣΕΙΣ

1. Έγκριση ρυμοτομικού Σχεδίου συν/σμού Ν. Στύρων
   Το από 26-1-1948 Β. Δ/γμα – ΦΕΚ 47 τ.Α'/23-2-1948
2. Καθορισμός ορίων οικισμού Ν. Στύρων
   Υπ' αρ. 8242/ΕΠΑ 1177/11-8-1986 απόφ. Νομ. Εύβοιας – ΦΕΚ 963 τ.Δ'/15-10-86
3. Τροποποίηση ρυμοτομικού σχεδίου οικισμού Ν. Στύρων
   Το από 12-3-1996 Π. Δ/γμα. – ΦΕΚ 302 τ.Δ'/22-3-1996
4. Πολεοδομική μελέτη αναθεώρησης οικισμού Ν. Στύρων
   Υπ' αρ. 84/1-2-1999 απόφαση γενικού Δ/ντή Περ/ρειας Στερεάς Ελλάδας – ΦΕΚ 98 τ.Δ'/18-2-1999.
5. Διόρθωση ασυμφωνίας στο ρυμοτομικό σχέδιο οικισμού Ν. Στύρων.
   Υπ' αρ. 1522/8-3-1999 αποφ. Νομ. Εύβοιας – ΦΕΚ 197 τ.Δ'/23-3-1999

ΑΠΟΦΑΣΕΙΣ ΚΑΘΟΡΙΣΜΟΥ ΟΡΙΟΓΡΑΜΜΩΝ ΑΙΓΙΑΛΟΥ - ΠΑΡΑΛΙΑΣ & Χ. Ζ. Λ. Ν. ΣΤΥΡΩΝ

6. Καθορισμός οριογραμμών αιγιαλού – παραλίας
   Υπ' αρ. 12008/15-9-1981 Απόφ. Νομ. Εύβοιας – ΦΕΚ 701 τ.Δ'/30-11-1981.
7. Έγκριση δημιουργίας ζώνης παραλίας
   Υπ' αρ. Κ. 9825/480/2-3-1982 Υπουργ. απόφαση – ΦΕΚ 285 τ.Δ'/11-6-1982.
8. Καθορισμός Χερσαίας Ζώνης Λιμένα Ν. Στύρων
   Υπ' αρ. 5638/23-7-1992 Απόφ. Νομ. Εύβοιας – ΦΕΚ 830 τ.Δ'/14-8-1992.

ΔΙΑΝΟΜΗ ΠΙΝΑΚΙΔΩΝ

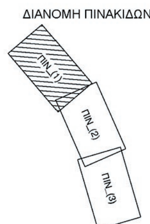

ΕΛΛΗΝΙΚΗ ΔΗΜΟΚΡΑΤΙΑ
ΠΕΡΙΦΕΡΕΙΑ ΣΤΕΡΕΑΣ ΕΛΛΑΔΑΣ
ΠΕΡΙΦΕΡΕΙΑΚΗ ΕΝΟΤΗΤΑ ΕΥΒΟΙΑΣ
Οργανισμός Λιμένων Ν. Ευβοίας Α.Ε. (Ο.Λ.Ν.Ε.)
ΤΕΧΝΙΚΗ ΥΠΗΡΕΣΙΑ

Επανακαθορισμός Χερσαίας Ζώνης Ν. Στύρων

ΤΟΠΟΓΡΑΦΙΚΟ ΔΙΑΓΡΑΜΜΑ

Επανακαθορισμού Χ.Ζ.
Προβολικό σύστημα συντ/νων: ΕΓΣΑ '87
Ισοδιάσταση ισοβαθών: 0.50 m

ΚΛΙΜΑΚΑ :	1:1000	ΑΡ. ΣΧΕΔΙΟΥ	ΠΙΝ_(1)

	ΗΜΕΡ/ΝΙΑ	ΟΝΟΜΑΤΕΠΩΝΥΜΟ	ΥΠΟΓΡΑΦΗ
ΣΥΝΤΑΞΗ		Μ. ΑΝΔΡΟΥΛΗΣ	
ΕΛΕΓΧΟΣ	ΙΟΥΝ 2015	Μ. ΑΝΔΡΟΥΛΗΣ	
ΕΓΚΡΙΣΗ		Μ. ΑΝΔΡΟΥΛΗΣ	

ΑΝΑΔΟΧΟΣ
Μ. ΑΝΔΡΟΥΛΗΣ
Προαστείου 32 - Χαλκίδα - 34100

ΕΓΚΡΙΣΗ ΥΠΗΡΕΣΙΑΣ

Για τον ΟΛΝΕ Α.Ε.

	ΗΜΕΡ/ΝΙΑ	ΟΝΟΜΑΤΕΠΩΝΥΜΟ	ΥΠΟΓΡΑΦΗ
ΘΕΩΡΗΘΗΚΕ	2-3-2016	ΣΑΡΑΠΗΣ ΑΓΓΕΛΟΣ	
ΕΛΕΓΧΘΗΚΕ	2-3-2016	ΚΥΤΙΝΟΣ ΗΛΙΑΣ	
ΕΓΚΡΙΘΗΚΕ			

ΟΡΙΟ ΡΥΜΟΤ. ΣΧΕΔΙΟΥ ΑΝΑΘ/ΣΗΣ Ν. ΣΤΥΡΩΝ

ΟΡΙΟΓΡΑΜΜΗ ΟΙΚΙΣΜΟΥ Ν. ΣΤΥΡΩΝ

ΟΤ 9 ΟΤ 10 ΟΤ 11 ΟΤ 12α ΟΤ 12β ΟΤ 13 ΟΤ 14α

ΠΕΖΟΔΡΟΜΟΣ

CINEMA

ΕΡΕΙΠΙΟ

Κ.Χ. 14 ΠΑΙΔΙΚΗ ΧΑΡΑ

Αμμώδης παραλία


ΛΙΜΑ

Όρμος Στύρ

517900 4225900 4225800 518000 4225600 517800 517700 517600 4225500 517500 517400 4225400


VERM © Α. & Η. ΜΩΚΟΣ Ο.Ε. - Σ/Α: 10B8-ACB3-BBDC-2D6E

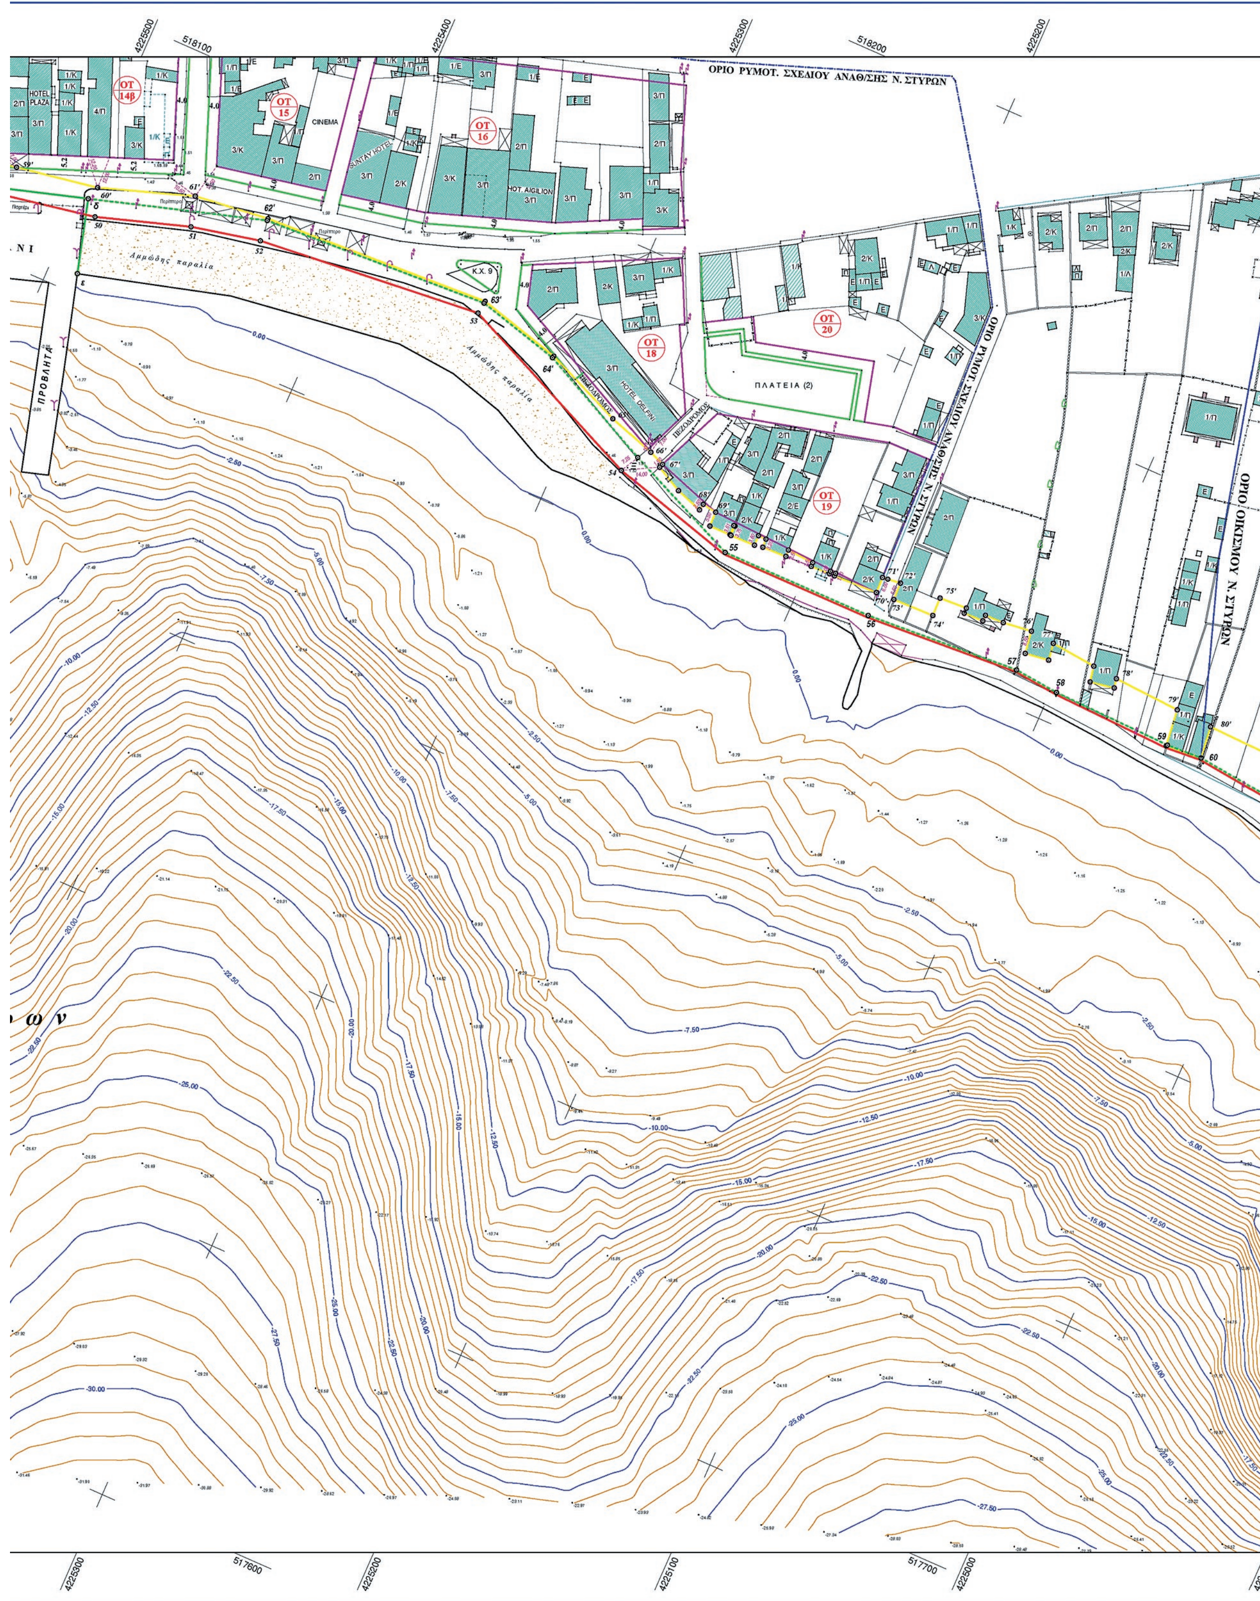


ΟΡΙΟ ΡΥΜΟΤ. ΣΧΕΔΙΟΥ ΑΝΑΘΕΣΗΣ Ν. ΣΤΥΡΩΝ
ΟΡΙΟ ΡΥΜΟΤ ΣΧΕΔΙΟΥ ΑΝΑΘΕΣΗΣ Ν. ΣΤΥΡΩΝ
ΟΡΙΟ ΟΙΚΙΣΜΟΥ Ν. ΣΤΥΡΩΝ
ΟΤ 14β
ΟΤ 15
ΟΤ 16
ΟΤ 18
ΟΤ 19
ΟΤ 20
HOTEL PLAZA
CINEMA
HOTEL DELPHI
ΠΛΑΤΕΙΑ (2)
ΠΕΖΟΔΡΟΜΟΣ
Κ.Χ. 9
Αμμώδης παραλία
ΠΡΟΒΛΗΤΑ
518100
518200
517600
517700
4225500
4225400
4225300
4225200
4225100
4225000

ΥΠΟΜΝΗΜΑ

- Κωνοφόρο
- Φοίνικας
- Βράχια
- Υποθαλάσσιο τμήμα με βράχια
- Στύλος ΔΕΗ
- Στύλος ΟΤΕ
- Στύλος διπλού φωτισμού
- Συρματοπερίφραξη
- Μανδρότοιχος
- Όριο γεωτεμαχίου
- Φρύδι Πρανούς
- Πόδι Πρανούς
- Οριογραμμή Αιγιαλού
- Οριογραμμή Παραλίας
- Οριογραμμή Χερσαίας Ζώνης Λιμένα Ισχύουσα
- Οριογραμμή Χερσαίας Ζώνης Λιμένα Καταργούμενη
- Ρυμοτομική Γραμμή
- Οικοδομική Γραμμή
- Όριο Οικισμού Ν. Στύρων
- Όριο Ρυμοτ. Σχεδίου Αναθ/σης Ν. Στύρων

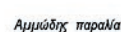

Αμμώδης παραλία

ΣΥΝΤ/ΝΕΣ ΧΕΡΣΑΙΑΣ ΖΩΝΗ ΛΙΜΕΝΑ Ν. ΣΤΥΡΩΝ σε HATT
(Υπ' αρ. 5638 Απ. Νομ. Εύβοιας. - ΦΕΚ 830 τ.Δ'/14-8-92)

Α/Α	Α/Α Χ.Ζ.	Χ	Ψ	Α/Α	Α/Α Χ.Ζ.	Χ	Ψ
1	17	19980.60	-6970.70	32	Ν	20882.25	-7700.50
2	18	20007.40	-6965.50	33	56'	20933.10	-7743.15
3	19	20020.10	-6984.30	34	47	20924.60	-7747.00
4	20	20039.50	-6996.50	35	48	20945.70	-7784.00
5	21	20067.50	-7018.50	36	49	20969.70	-7826.30
6	22	20127.10	-7055.70	37	62'	21002.30	-7934.20
7	23	20164.50	-7085.00	38	63'	21006.70	-8019.50
8	24	20176.00	-7105.30	39	64'	20998.50	-8050.60
9	25	20186.00	-7138.90	40	Ξ	20977.50	-8094.00
10	26	20175.50	-7169.70	41	55	20958.50	-8137.50
11	27	20161.42	-7187.60	42	56	20958.50	-8195.00
12	28	20145.50	-7200.00	43	57	20962.20	-8253.00
13	29	20138.50	-7219.50	44	58	20960.50	-8269.80
14	30	20154.09	-7233.29	45	59	20959.30	-8315.00
15	31	20174.00	-7208.50	46	60	-	-8329.00
16	Γ	20191.75	-7197.00	47	61	20954.70	-8375.50
17	Ε	20323.75	-7238.50	48	62	20949.00	-8444.50
18	Ε'	20370.00	-7252.00	49	63	20951.50	-8455.50
19	34'	20414.03	-7261.78	50	64	20972.50	-8499.00
20	Ζ	20432.25	-7275.75	51	65	20994.50	-8562.30
21	Η	20550.50	-7350.75	52	66	21032.50	-8648.50
22	37	20560.00	-7364.50	53	67	21026.00	-8669.00
23	38	20584.70	-7402.80	54	68	21057.50	-8756.50
24	Θ	20594.00	-7456.00	55	69	21068.70	-8795.50
25	Θ'	20599.00	-7472.00	56	70	21070.60	-8855.00
26	40	20624.40	-7520.60	57	71	21077.00	-8957.00
27	Ι	20633.50	-7522.50	58	72	21057.50	-9016.50
28	Κ	20725.50	-7580.50	59	73	21096.00	-9013.50
29	Λ	20762.50	-7608.50	60	74	21100.00	-9026.50
30	44	20797.80	-7634.14	61	75	21069.00	-9061.00
31	Μ	20836.25	-7663.25				

Παρατηρήσεις :

1.- Οι κορυφές με αύξουσα αρίθμιση 17 έως 31-37-38-40-44-47-48-49 και 55 έως 75 της Χ.Ζ.Λ. Ν. Στύρων ταυτίζονται με τις αντίστοιχες κορυφές Αιγιαλού.

2.- Οι κορυφές με αρίθμιση 34',56',62',63',64' ταυτίζονται με τις αντίστοιχες κορυφές παραλία

3.- Οι υπόλοιπες κορυφές με αρίθμιση Γ,Ε,Ε',Ζ,Η,Θ,Θ',Ι,Κ,Λ,Μ,Ν,Ξ δεν ταυτίζονται με τις κορυφές αιγιαλού - παραλίας.

ΣΥΝΤ/ΝΕΣ ΧΕΡΣΑΙΑΣ ΖΩΝΗΣ ΛΙΜΕΝΑ Ν. ΣΤΥΡΩΝ ΣΕ ΕΓΣΑ '87

Α/Α	Χ	Ψ	ΕΙΔΟΣ		Α/Α	Χ	Ψ	ΕΙΔΟΣ	
17	517032.09	4226396.89	Κορυφές Αιγιαλού	Καταργούμενα	γ	517805.65	4225750.18		ΝΕΟ
18	517058.88	4226402.08			43	517809.47	4245756.08	Κορυφές Αιγιαλού	Νέα - ταυτιζόμενα με τις κορυφές αιγιαλού
19	517071.57	4226383.29			44	517848.86	4225733.41		
20	517090.96	4226371.08			45	517910.98	4225678.32		
21	517118.95	4226349.08			46	517958.21	4225641.57		
22	517178.52	4226311.88			47	517975.59	4225620.54		
α	517195.50	4226277.70		ΝΕΟ	48	517996.67	4225583.55		
23	517215.90	4226282.57	Κορυφές Αιγιαλού		49	518020.65	4225541.25		
24	517227.39	4226262.28			δ	518034.05	4225496.85		ΝΕΟ
25	517237.38	4226228.68			ε	518007.22	4225489.38		ΝΕΟ
26	517226.87	4226197.89			62'	518053.21	4225433.37	Κορυφές Παραλίας	Καταργούμενα
β	517203.81	4226197.91		ΝΕΟ	63'	518057.59	4225348.10		
27	517212.79	4226180.00	Κορυφές Αιγιαλού	Καταργούμενα	64'	518049.38	4225317.01		
28	517196.87	4226167.61			Ξ	518028.38	4225273.63		
29	517189.87	4226148.12			55	518009.37	4225230.15	Κορυφές Αιγιαλού	
30	517205.45	4226134.33			56	518009.35	4225172.66		
31	517225.36	4226159.11			57	518013.04	4225114.68		
Γ	517243.11	4226170.60			58	518011.33	4225097.88		
Ε	517375.06	4226129.07			59	518010.12	4225052.70		
Ε'	517421.29	4226115.56			60	518010.75	4225039.52		
34'	517465.31	4226105.77			61	518005.51	4224992.22		
Ζ	517483.52	4226091.80			ζ	517937.81	4224947.70		ΝΕΟ
Η	517601.71	4226016.79			62	517999.79	4224923.24	Κορυφές Αιγιαλού	Ισχύοντα
37	517611.20	4226003.04			63	518002.29	4224912.24		
38	517635.88	4225964.74			64	518023.27	4224868.75		
Θ	517645.17	4225911.55			65	518045.24	4224805.46		
Θ'	517650.16	4225895.56			66	518083.21	4224719.27		
40	517675.54	4225846.96			η	518051.41	4224704.84		ΝΕΟ
Ι	517684.64	4225845.06			67	518076.71	4224698.78	Κορυφές Αιγιαλού	Καταργούμενα
Κ	517776.59	4225787.05			68	518108.17	4224611.30		
Λ	517813.57	4225759.05			69	518119.36	4224572.30		
Μ	517887.29	4225704.29			70	518121.24	4224512.82		
Ν	517933.26	4225667.04			71	518127.61	4224410.85		
56'	517984.09	4225624.39			72	518108.10	4224351.37		
					73	518146.59	4224354.36		
					74	518150.59	4224341.36		
					75	518119.59	4224306.88		

ΠΑΡΑΤΗΡΗΣΕΙΣ

1. Η αποτύπωση είναι εξαρτημένη από το Κ.Τ.Δ.Σ. στο σύστημα συντ/νων ΕΓΣΑ '87.
2. Υψομετρική αφετηρία : Μέση στάθμη της θάλασσας.
3. Για τον προσδιορισμό της τρισδιάστατης θέσης των βυθομετρικών σημείων χρησιμοποιήθηκαν, βυθόμετρο τύπου Sonarmite του οίκου Ohmex Ltd, ακρίβειας: +/-0.025m (RMS) και GPS τύπου Leica Viva GNSS GS15 της Leica Geosystems, με αυτόματη καταγραφή στο καταγραφικό του Viva της οριζοντιογραφικής θέσης των σημείων και των βυθομέτρων.
4. Η μετατροπή των συντ/νων των κορυφών της ισχύουσας Χ.Ζ.Λ. από HATT σε ΕΓΣΑ '87, έγινε με αφινικό μετασχηματισμό, με χρήση τριγ/κών σημείων του Κ.Τ.Δ.Σ. περιμετρικά της περιοχής μελέτης και το πρόγραμμα τοπογραφίας VERM.
5. Οι κορυφές 17 έως 31-37-38-40-44-47-48-49 και 55 έως 75 της Χ.Ζ.Λ. Ν. Στύρων ταυτίζονται με τις αντίστοιχες κορυφές Αιγιαλού.
6. Οι κορυφές 34'-56'-62'-63' και 64' της Χ.Ζ.Λ. Ν. Στύρων ταυτίζονται με τις αντίστοιχες κορυφές Παραλίας.

ΣΧΕΤΙΚΕΣ ΑΠΟΦΑΣΕΙΣ


ΠΟΛΕΟΔΟΜΙΚΑ ΔΙΑΤΑΓΜΑΤΑ - ΑΠΟΦΑΣΕΙΣ

1. Έγκριση ρυμοτομικού Σχεδίου συν/σμού Ν. Στύρων
   Το από 26-1-1948 Β. Δ/γμα – ΦΕΚ 47 τ.Α'/23-2-1948
2. Καθορισμός ορίων οικισμού Ν. Στύρων
   Υπ' αρ. 8242/ΕΠΑ 1177/11-8-1986 απόφ. Νομ. Εύβοιας – ΦΕΚ 963 τ.Δ'/15-10-86
3. Τροποποίηση ρυμοτομικού σχεδίου οικισμού Ν. Στύρων
   Το από 12-3-1996 Π. Δ/γμα. – ΦΕΚ 302 τ.Δ'/22-3-1996
4. Πολεοδομική μελέτη αναθεώρησης οικισμού Ν. Στύρων
   Υπ' αρ. 84/1-2-1999 απόφαση γενικού Δ/ντή Περ/ρειας Στερεάς Ελλάδας – ΦΕΚ 98 τ.Δ'/18-2-1999.
5. Διόρθωση ασυμφωνίας στο ρυμοτομικό σχέδιο οικισμού Ν. Στύρων.
   Υπ' αρ. 1522/8-3-1999 αποφ. Νομ. Εύβοιας – ΦΕΚ 197 τ.Δ'/23-3-1999

ΑΠΟΦΑΣΕΙΣ ΚΑΘΟΡΙΣΜΟΥ ΟΡΙΟΓΡΑΜΜΩΝ
ΑΙΓΙΑΛΟΥ - ΠΑΡΑΛΙΑΣ & Χ. Ζ. Λ. Ν. ΣΤΥΡΩΝ

6. Καθορισμός οριογραμμών αιγιαλού – παραλίας
   Υπ' αρ. 12008/15-9-1981 Απόφ. Νομ. Εύβοιας – ΦΕΚ 701 τ.Δ'/30-11-1981.
7. Έγκριση δημιουργίας ζώνης παραλίας
   Υπ' αρ. Κ. 9825/480/2-3-1982 Υπουργ. απόφαση – ΦΕΚ 285 τ.Δ'/11-6-1982.
8. Καθορισμός Χερσαίας Ζώνης Λιμένα Ν. Στύρων
   Υπ' αρ. 5638/23-7-1992 Απόφ. Νομ. Εύβοιας – ΦΕΚ 830 τ.Δ'/14-8-1992.

ΔΙΑΝΟΜΗ ΠΙΝΑΚΙΔΩΝ

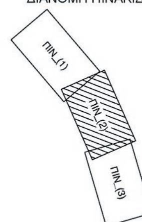

ΕΛΛΗΝΙΚΗ ΔΗΜΟΚΡΑΤΙΑ
ΠΕΡΙΦΕΡΕΙΑ ΣΤΕΡΕΑΣ ΕΛΛΑΔΑΣ
ΠΕΡΙΦΕΡΕΙΑΚΗ ΕΝΟΤΗΤΑ ΕΥΒΟΙΑΣ
Οργανισμός Λιμένων Ν. Ευβοίας Α.Ε. (Ο.Λ.Ν.Ε.)
ΤΕΧΝΙΚΗ ΥΠΗΡΕΣΙΑ

Επανακαθορισμός Χερσαίας Ζώνης Ν. Στύρων

ΤΟΠΟΓΡΑΦΙΚΟ ΔΙΑΓΡΑΜΜΑ

Επανακαθορισμού Χ.Ζ.
Προβολικό σύστημα συντ/νων: ΕΓΣΑ '87
Ισοδιάσταση ισοβαθών: 0.50 m


ΚΛΙΜΑΚΑ :	1:1000	ΑΡ. ΣΧΕΔΙΟΥ	ΠΙΝ_(2)

	ΗΜΕΡ/ΝΙΑ	ΟΝΟΜΑΤΕΠΩΝΥΜΟ	ΥΠΟΓΡΑΦΗ
ΣΥΝΤΑΞΗ		Μ. ΑΝΔΡΟΥΛΗΣ	
ΕΛΕΓΧΟΣ	ΙΟΥΝ 2015	Μ. ΑΝΔΡΟΥΛΗΣ	
ΕΓΚΡΙΣΗ		Μ. ΑΝΔΡΟΥΛΗΣ	


ΑΝΑΔΟΧΟΣ
Μ. ΑΝΔΡΟΥΛΗΣ
Προαστείου 32 - Χαλκίδα - 34100


ΕΓΚΡΙΣΗ ΥΠΗΡΕΣΙΑΣ
Για τον ΟΛΝΕ Α.Ε.

	ΗΜΕΡ/ΝΙΑ	ΟΝΟΜΑΤΕΠΩΝΥΜΟ	ΥΠΟΓΡΑΦΗ
ΘΕΩΡΗΘΗΚΕ	2-3-2016	ΣΑΡΑΠΗΣ ΑΓΓΕΛΟΣ	
ΕΛΕΓΧΘΗΚΕ	2-3-2016	ΚΥΤΙΝΟΣ ΗΛΙΑΣ	
ΕΓΚΡΙΘΗΚΕ			

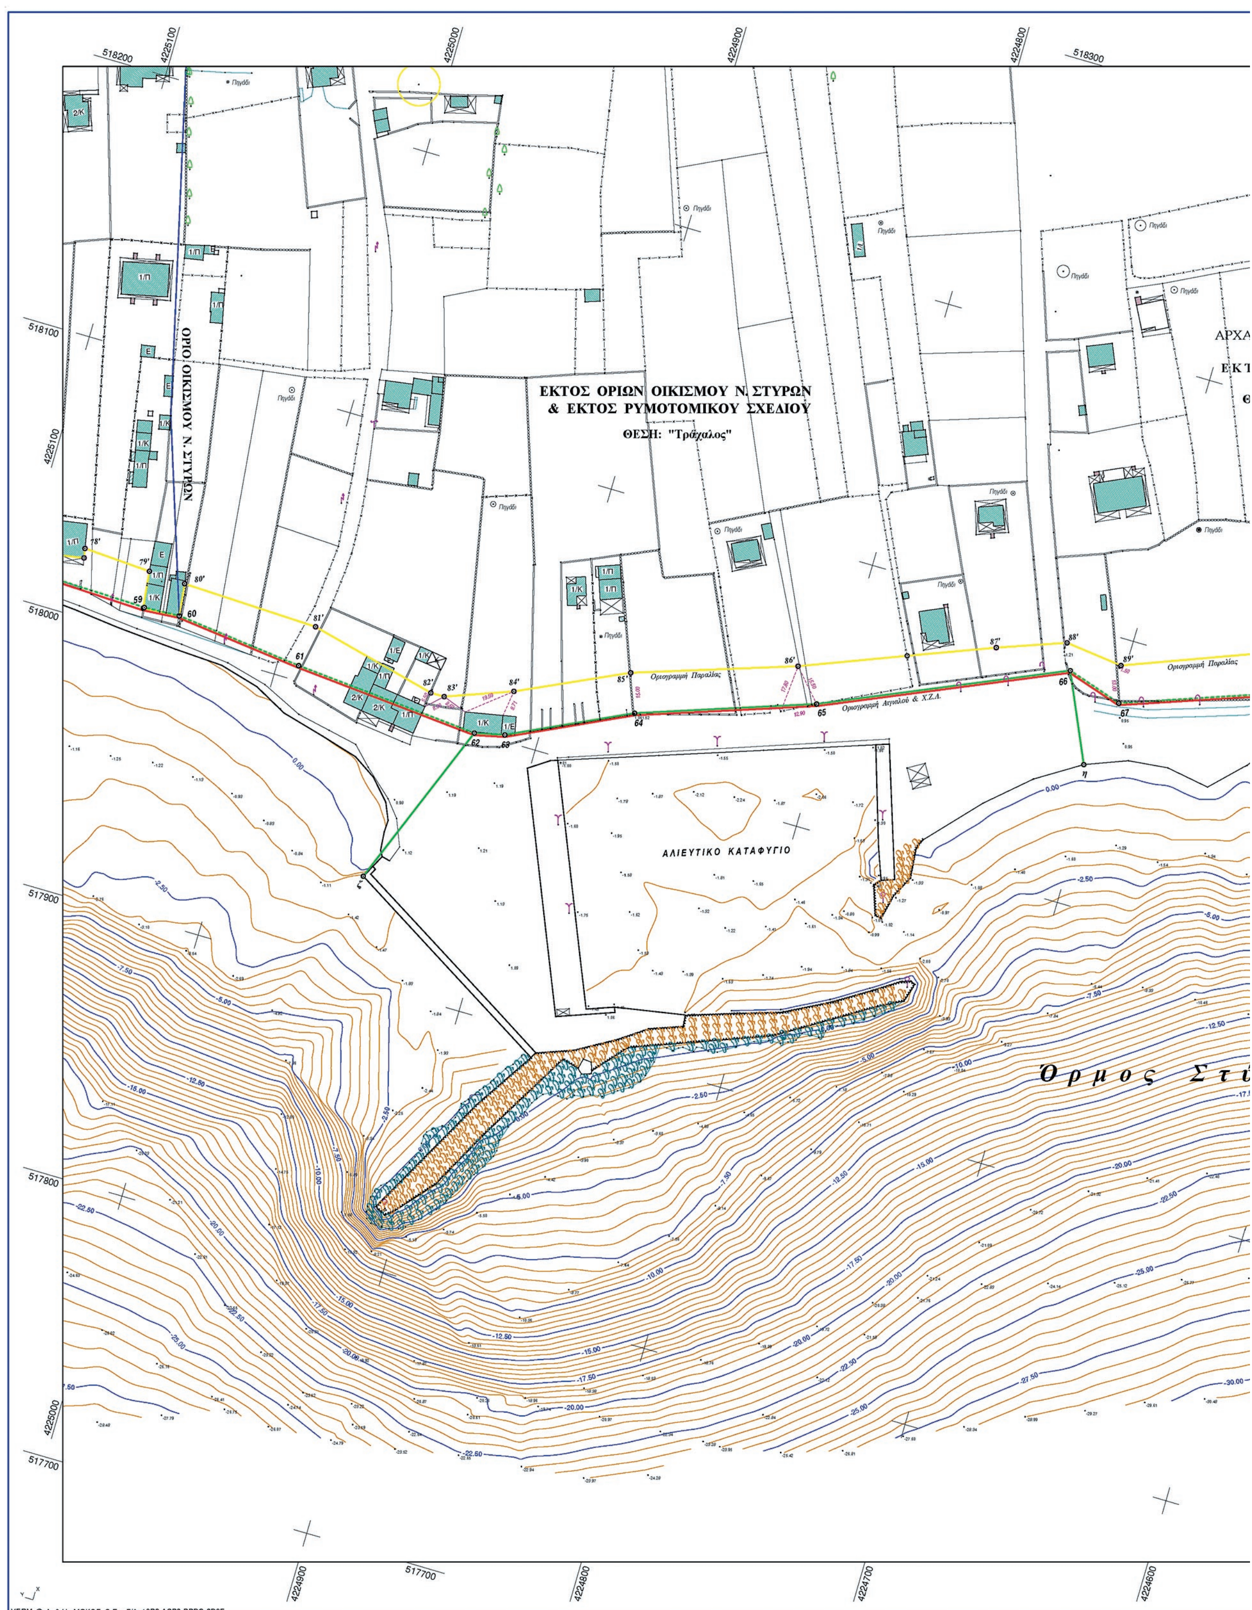

ΕΘΝΙΚΟ ΤΥΠΟΓΡΑΦΕΙΟ
Για τεχνικούς λόγους στο σχεδιάγραμμα, από το ηλεκτρονικό αρχείο, έγινε σμίκρυνση κατά ποσοστό 36%

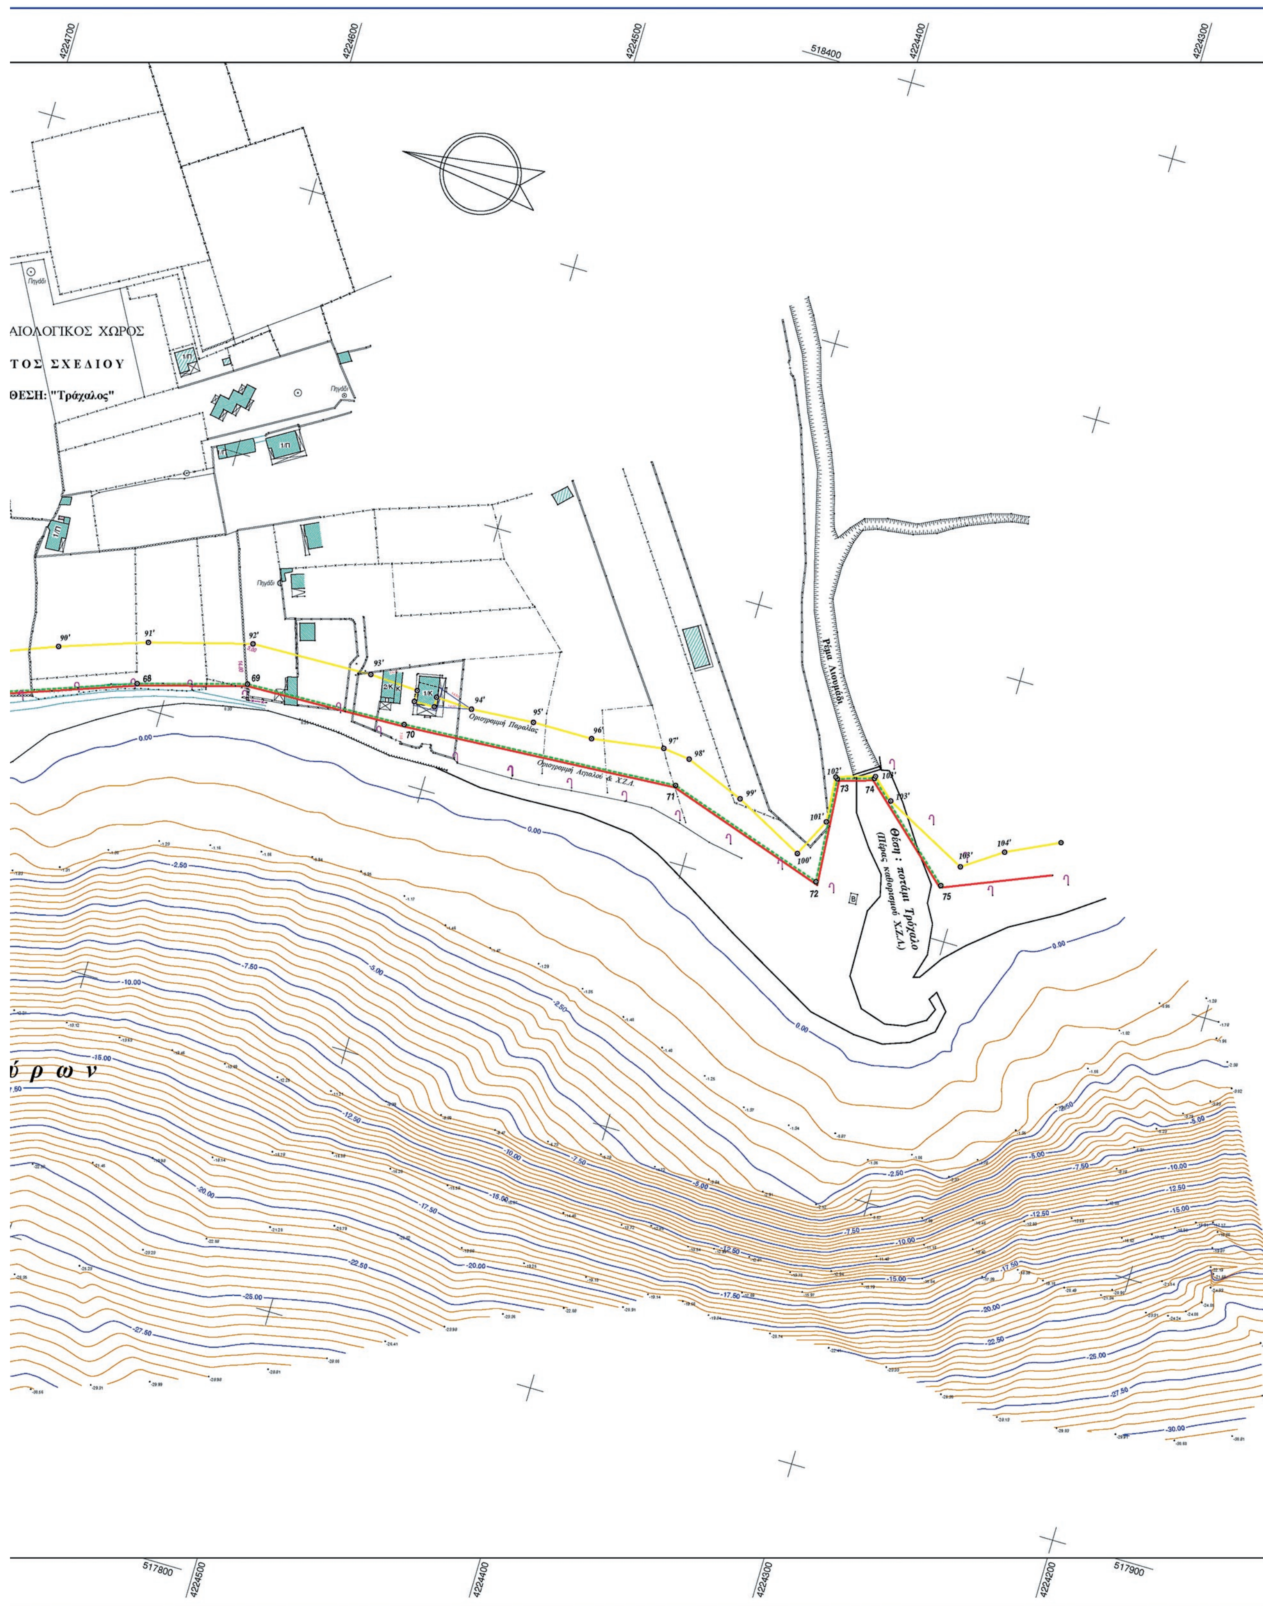
4224700
4224600
4224500
518400
4224400
4224300
ΑΙΟΛΟΓΙΚΟΣ ΧΩΡΟΣ
ΤΟΣ ΣΧΕΔΙΟΥ
ΘΕΣΗ: "Τράχαλος"
Ρέμα Λιουμάδι
Οριογραμμή Παραλίας
Οριογραμμή Αιγιαλού κ. Χ.Ζ.Λ.
Θέση : ποτάμι Τράχαλο
(Πέρας καθορισμού Χ.Ζ.Λ.)
ύ ρ ω ν
517800
4224500
4224400
4224300
4224200
517900

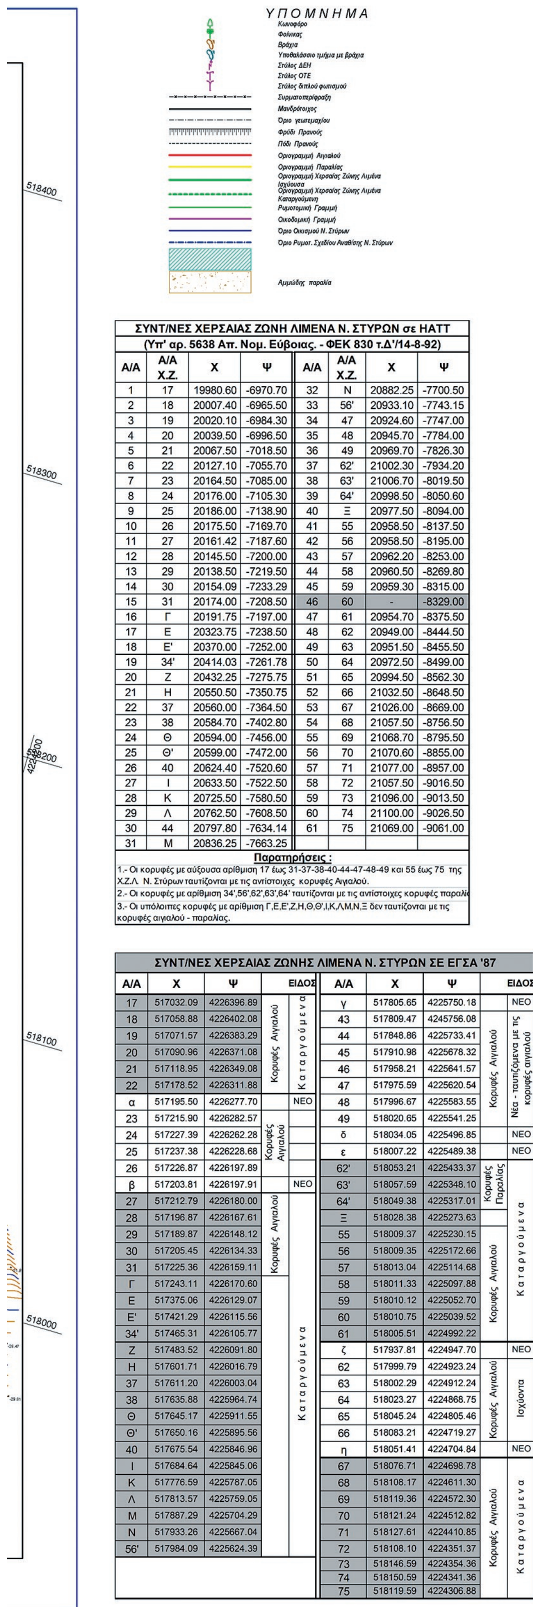

ΣΥΝΤ/ΝΕΣ ΧΕΡΣΑΙΑΣ ΖΩΝΗ ΛΙΜΕΝΑ Ν. ΣΤΥΡΩΝ σε ΗΑΤΤ
(Υπ' αρ. 5638 Απ. Νομ. Εύβοιας. - ΦΕΚ 830 τ.Δ'/14-8-92)

Α/Α	Α/Α Χ.Ζ.	Χ	Ψ	Α/Α	Α/Α Χ.Ζ.	Χ	Ψ
1	17	19980.60	-6970.70	32	Ν	20882.25	-7700.50
2	18	20007.40	-6965.50	33	56'	20933.10	-7743.15
3	19	20020.10	-6984.30	34	47	20924.60	-7747.00
4	20	20039.50	-6996.50	35	48	20945.70	-7784.00
5	21	20067.50	-7018.50	36	49	20969.70	-7826.30
6	22	20127.10	-7055.70	37	62'	21002.30	-7934.20
7	23	20164.50	-7085.00	38	63'	21006.70	-8019.50
8	24	20176.00	-7105.30	39	64'	20998.50	-8050.60
9	25	20186.00	-7138.90	40	Ξ	20977.50	-8094.00
10	26	20175.50	-7169.70	41	55	20958.50	-8137.50
11	27	20161.42	-7187.60	42	56	20958.50	-8195.00
12	28	20145.50	-7200.00	43	57	20962.20	-8253.00
13	29	20138.50	-7219.50	44	58	20960.50	-8269.80
14	30	20154.09	-7233.29	45	59	20959.30	-8315.00
15	31	20174.00	-7208.50	46	60	-	-8329.00
16	Γ	20191.75	-7197.00	47	61	20954.70	-8375.50
17	Ε	20323.75	-7238.50	48	62	20949.00	-8444.50
18	Ε'	20370.00	-7252.00	49	63	20951.50	-8455.50
19	34'	20414.03	-7261.78	50	64	20972.50	-8499.00
20	Ζ	20432.25	-7275.75	51	65	20994.50	-8562.30
21	Η	20550.50	-7350.75	52	66	21032.50	-8648.50
22	37	20560.00	-7364.50	53	67	21026.00	-8669.00
23	38	20584.70	-7402.80	54	68	21057.50	-8756.50
24	Θ	20594.00	-7456.00	55	69	21068.70	-8795.50
25	Θ'	20599.00	-7472.00	56	70	21070.60	-8855.00
26	40	20624.40	-7520.60	57	71	21077.00	-8957.00
27	Ι	20633.50	-7522.50	58	72	21057.50	-9016.50
28	Κ	20725.50	-7580.50	59	73	21096.00	-9013.50
29	Λ	20762.50	-7608.50	60	74	21100.00	-9026.50
30	44	20797.80	-7634.14	61	75	21069.00	-9061.00
31	Μ	20836.25	-7663.25				

Παρατηρήσεις :

1.- Οι κορυφές με αύξουσα αρίθμιση 17 έως 31-37-38-40-44-47-48-49 και 55 έως 75 της Χ.Ζ.Λ. Ν. Στύρων ταυτίζονται με τις αντίστοιχες κορυφές Αιγιαλού.

2.- Οι κορυφές με αρίθμιση 34',56',62',63',64' ταυτίζονται με τις αντίστοιχες κορυφές παραλί

3.- Οι υπόλοιπες κορυφές με αρίθμιση Γ,Ε,Ε',Ζ,Η,Θ,Θ',Ι,Κ,Λ,Μ,Ν,Ξ δεν ταυτίζονται με τις κορυφές αιγιαλού - παραλίας.

ΣΥΝΤ/ΝΕΣ ΧΕΡΣΑΙΑΣ ΖΩΝΗΣ ΛΙΜΕΝΑ Ν. ΣΤΥΡΩΝ ΣΕ ΕΓΣΑ '87

Α/Α	Χ	Ψ	ΕΙΔΟΣ	
17	517032.09	4226396.89	Κορυφές Αιγιαλού	Καταργούμενα
18	517058.88	4226402.08		
19	517071.57	4226383.29		
20	517090.96	4226371.08		
21	517118.95	4226349.08		
22	517178.52	4226311.88		
α	517195.50	4226277.70		ΝΕΟ
23	517215.90	4226282.57	Κορυφές Αιγιαλού	
24	517227.39	4226262.28		
25	517237.38	4226228.68		
26	517226.87	4226197.89		
β	517203.81	4226197.91		ΝΕΟ
27	517212.79	4226180.00	Κορυφές Αιγιαλού	Καταργούμενα
28	517196.87	4226167.61		
29	517189.87	4226148.12		
30	517205.45	4226134.33		
31	517225.36	4226159.11		
Γ	517243.11	4226170.60		
Ε	517375.06	4226129.07		
Ε'	517421.29	4226115.56		
34'	517465.31	4226105.77		
Ζ	517483.52	4226091.80		
Η	517601.71	4226016.79		
37	517611.20	4226003.04		
38	517635.88	4225964.74		
Θ	517645.17	4225911.55		
Θ'	517650.16	4225895.56		
40	517675.54	4225846.96		
Ι	517684.64	4225845.06		
Κ	517776.59	4225787.05		
Λ	517813.57	4225759.05		
Μ	517887.29	4225704.29		
Ν	517933.26	4225667.04		
56'	517984.09	4225624.39		

Α/Α	Χ	Ψ	ΕΙΔΟΣ	
γ	517805.65	4225750.18		ΝΕΟ
43	517809.47	4245756.08	Κορυφές Αιγιαλού	Νέα - ταυτιζόμενα με τις κορυφές αιγιαλού
44	517848.86	4225733.41		
45	517910.98	4225678.32		
46	517958.21	4225641.57		
47	517975.59	4225620.54		
48	517996.67	4225583.55		
49	518020.65	4225541.25		
δ	518034.05	4225496.85		ΝΕΟ
ε	518007.22	4225489.38		ΝΕΟ
62'	518053.21	4225433.37	Κορυφές Παραλίας	Καταργούμενα
63'	518057.59	4225348.10		
64'	518049.38	4225317.01		
Ξ	518028.38	4225273.63		
55	518009.37	4225230.15	Κορυφές Αιγιαλού	
56	518009.35	4225172.66		
57	518013.04	4225114.68		
58	518011.33	4225097.88		
59	518010.12	4225052.70		
60	518010.75	4225039.52		
61	518005.51	4224992.22		
ζ	517937.81	4224947.70		ΝΕΟ
62	517999.79	4224923.24	Κορυφές Αιγιαλού	Ισχύοντα
63	518002.29	4224912.24		
64	518023.27	4224868.75		
65	518045.24	4224805.46		
66	518083.21	4224719.27		
η	518051.41	4224704.84		ΝΕΟ
67	518076.71	4224698.78	Κορυφές Αιγιαλού	Καταργούμενα
68	518108.17	4224611.30		
69	518119.36	4224572.30		
70	518121.24	4224512.82		
71	518127.61	4224410.85		
72	518108.10	4224351.37		
73	518146.59	4224354.36		
74	518150.59	4224341.36		
75	518119.59	4224306.88		

ΠΑΡΑΤΗΡΗΣΕΙΣ

1. Η αποτύπωση είναι εξαρτημένη από το Κ.Τ.Δ.Σ. στο σύστημα συντ/νων ΕΓΣΑ '87.
2. Υψομετρική αφετηρία : Μέση στάθμη της θάλασσας.
3. Για τον προσδιορισμό της τρισδιάστατης θέσης των βυθομετρικών σημείων χρησιμοποιήθηκαν, βυθόμετρο τύπου Sonarmite του οίκου Ohmex Ltd, ακρίβειας: +/-0.025m (RMS) και GPS τύπου Leica Viva GNSS GS15 της Leica Geosystems, με αυτόματη καταγραφή στο καταγραφικό του Viva της οριζοντιογραφικής θέσης των σημείων και των βυθομέτρων.
4. Η μετατροπή των συντ/νων των κορυφών της ισχύουσας Χ.Ζ.Λ. από ΗΑΤΤ σε ΕΓΣΑ '87, έγινε με αφινικό μετασχηματισμό, με χρήση τριγ/κών σημείων του Κ.Τ.Δ.Σ. περιμετρικά της περιοχής μελέτης και το πρόγραμμα τοπογραφίας VERM.
5. Οι κορυφές 17 έως 31-37-38-40-44-47-48-49 και 55 έως 75 της Χ.Ζ.Λ. Ν. Στύρων ταυτίζονται με τις αντίστοιχες κορυφές Αιγιαλού.
6. Οι κορυφές 34'-56'-62'-63' και 64' της Χ.Ζ.Λ. Ν. Στύρων ταυτίζονται με τις αντίστοιχες κορυφές Παραλίας.


ΣΧΕΤΙΚΕΣ ΑΠΟΦΑΣΕΙΣ

ΠΟΛΕΟΔΟΜΙΚΑ ΔΙΑΤΑΓΜΑΤΑ - ΑΠΟΦΑΣΕΙΣ

1. Έγκριση ρυμοτομικού Σχεδίου συν/σμού Ν. Στύρων
   Το από 26-1-1948 Β. Δ/γμα – ΦΕΚ 47 τ.Α'/23-2-1948
2. Καθορισμός ορίων οικισμού Ν. Στύρων
   Υπ' αρ. 8242/ΕΠΑ 1177/11-8-1986 απόφ. Νομ. Εύβοιας – ΦΕΚ 963 τ.Δ'/15-10-86
3. Τροποποίηση ρυμοτομικού σχεδίου οικισμού Ν. Στύρων
   Το από 12-3-1996 Π. Δ/γμα. – ΦΕΚ 302 τ.Δ'/22-3-1996
4. Πολεοδομική μελέτη αναθεώρησης οικισμού Ν. Στύρων
   Υπ' αρ. 84/1-2-1999 απόφαση γενικού Δ/ντή Περ/ρειας Στερεάς Ελλάδας – ΦΕΚ 98 τ.Δ'/18-2-1999.
5. Διόρθωση ασυμφωνίας στο ρυμοτομικό σχέδιο οικισμού Ν. Στύρων.
   Υπ' αρ. 1522/8-3-1999 αποφ. Νομ. Εύβοιας – ΦΕΚ 197 τ.Δ'/23-3-1999

ΑΠΟΦΑΣΕΙΣ ΚΑΘΟΡΙΣΜΟΥ ΟΡΙΟΓΡΑΜΜΩΝ
ΑΙΓΙΑΛΟΥ - ΠΑΡΑΛΙΑΣ & Χ. Ζ. Λ. Ν. ΣΤΥΡΩΝ

6. Καθορισμός οριογραμμών αιγιαλού – παραλίας
   Υπ' αρ. 12008/15-9-1981 Απόφ. Νομ. Εύβοιας – ΦΕΚ 701 τ.Δ'/30-11-1981.
7. Έγκριση δημιουργίας ζώνης παραλίας
   Υπ' αρ. Κ. 9825/480/2-3-1982 Υπουργ. απόφαση – ΦΕΚ 285 τ.Δ'/11-6-1982.
8. Καθορισμός Χερσαίας Ζώνης Λιμένα Ν. Στύρων
   Υπ' αρ. 5638/23-7-1992 Απόφ. Νομ. Εύβοιας – ΦΕΚ 830 τ.Δ'/14-8-1992.

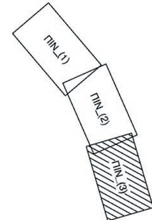

ΕΛΛΗΝΙΚΗ ΔΗΜΟΚΡΑΤΙΑ
ΠΕΡΙΦΕΡΕΙΑ ΣΤΕΡΕΑΣ ΕΛΛΑΔΑΣ
ΠΕΡΙΦΕΡΕΙΑΚΗ ΕΝΟΤΗΤΑ ΕΥΒΟΙΑΣ
Οργανισμός Λιμένων Ν. Ευβοίας Α.Ε. (Ο.Λ.Ν.Ε.)
ΤΕΧΝΙΚΗ ΥΠΗΡΕΣΙΑ

Επανακαθορισμός Χερσαίας Ζώνης Ν. Στύρων

ΤΟΠΟΓΡΑΦΙΚΟ ΔΙΑΓΡΑΜΜΑ

Επανακαθορισμού Χ.Ζ.
Προβολικό σύστημα συντ/νων: ΕΓΣΑ '87
Ισοδιάσταση ισοβαθών: 0.50 m

ΚΛΙΜΑΚΑ :	1:1000	ΑΡ. ΣΧΕΔΙΟΥ	ΠΙΝ_(3)

	ΗΜΕΡ/ΝΙΑ	ΟΝΟΜΑΤΕΠΩΝΥΜΟ	ΥΠΟΓΡΑΦΗ
ΣΥΝΤΑΞΗ		Μ. ΑΝΔΡΟΥΛΗΣ	
ΕΛΕΓΧΟΣ	ΙΟΥΝ 2015	Μ. ΑΝΔΡΟΥΛΗΣ	
ΕΓΚΡΙΣΗ		Μ. ΑΝΔΡΟΥΛΗΣ	

ΑΝΑΔΟΧΟΣ
Μ. ΑΝΔΡΟΥΛΗΣ
Προαστείου 32 - Χαλκίδα - 34100

ΕΓΚΡΙΣΗ ΥΠΗΡΕΣΙΑΣ

Για τον ΟΛΝΕ Α.Ε.

	ΗΜΕΡ/ΝΙΑ	ΟΝΟΜΑΤΕΠΩΝΥΜΟ	ΥΠΟΓΡΑΦΗ
ΘΕΩΡΗΘΗΚΕ	2-3-2016	ΣΑΡΑΠΗΣ ΑΓΓΕΛΟΣ	
ΕΛΕΓΧΘΗΚΕ	2-3-2016	ΚΥΤΙΝΟΣ ΗΛΙΑΣ	
ΕΓΚΡΙΘΗΚΕ			



ΕΘΝΙΚΟ ΤΥΠΟΓΡΑΦΕΙΟ

Την ευθύνη για την εκτύπωση, διαχείριση και κυκλοφορία των φύλλων της Εφημερίδας της Κυβερνήσεως, (ΦΕΚ) στην έντυπη και ηλεκτρονική έκδοση, **έχει το Εθνικό Τυπογραφείο** το οποίο αποτελεί δημόσια υπηρεσία η οποία υπάγεται στο Υπουργείο Εσωτερικών και Διοικητικής Ανασυγκρότησης. Το Εθνικό Τυπογραφείο έχει επίσης την ευθύνη για την κάλυψη των εκτυπωτικών αναγκών του Δημοσίου. (Ν. 3469/2006, Α΄ 131).

ΥΠΗΡΕΣΙΕΣ ΠΟΥ ΠΑΡΕΧΕΙ ΤΟ ΕΘΝΙΚΟ ΤΥΠΟΓΡΑΦΕΙΟ

1. ΦΥΛΛΟ ΤΗΣ ΕΦΗΜΕΡΙΔΑΣ ΤΗΣ ΚΥΒΕΡΝΗΣΕΩΣ (ΦΕΚ)

Η ηλεκτρονική μορφή των ΦΕΚ διατίθεται δωρεάν από την ιστοσελίδα www.et.gr. Για τα ΦΕΚ που δεν έχουν ψηφιοποιηθεί και καταχωρισθεί στην πιο πάνω ιστοσελίδα δίνεται η δυνατότητα δωρεάν αποστολής με ηλεκτρονικό ταχυδρομείο, μετά από αίτηση που υποβάλλεται ηλεκτρονικά με τη συμπλήρωση ειδικής φόρμας.

Η έντυπη μορφή των ΦΕΚ διατίθεται για μεμονωμένα φύλλα με το ανάλογο κόστος από το τμήμα Πωλήσεων απευθείας ή με ταχυδρομική αποστολή μέσω αίτησης παραγγελίας στα ΚΕΠ, ενώ για ετήσια συνδρομή από το τμήμα Συνδρομητών. Το κόστος για ασπρόμαυρο ΦΕΚ από 1 έως 16 σελίδες είναι 1€, προσαυξανόμενο κατά 0,20€ για κάθε επιπλέον οκτασέλιδο ή μέρος αυτού. Το κόστος για έγχρωμο ΦΕΚ είναι 1,50€ από 1 έως 16 σελίδες, προσαυξανόμενο κατά 0,30€ για κάθε επιπλέον οκτασέλιδο ή μέρος αυτού.

Τρόπος αποστολής κειμένων προς δημοσίευση

- Τα κείμενα για δημοσίευση στο ΦΕΚ, από όλες τις δημόσιες υπηρεσίες και τους φορείς του δημόσιου τομέα, **αποστέλλονται στην διεύθυνση webmaster.et@et.gr** με χρήση προηγμένης ψηφιακής υπογραφής και χρονοσήμανσης.
- Οι περιλήψεις Διακηρύξεων Δημοσίων Συμβάσεων, αποστέλλονται στην ηλεκτρονική διεύθυνση dds@et.gr με τη χρήση **απλού** ηλεκτρονικού ταχυδρομείου.
- Κατ' εξαίρεση, πολίτες οι οποίοι δεν έχουν αποκτήσει προηγμένη ηλεκτρονική υπογραφή, μπορούν να αποστέλλουν ταχυδρομικά ή να καταθέτουν με εκπρόσωπό τους κείμενα προς δημοσίευση αποτυπωμένα σε χαρτί, στο Τμήμα Παραλαβής Δημοσιευτέας Ύλης.

Πληροφορίες σχετικά με την αποστολή/κατάθεση εγγράφων προς δημοσίευση, την πώληση των τευχών και τους ισχύοντες τιμοκαταλόγους για όλες τις υπηρεσίες θα βρείτε στην ιστοσελίδα μας και στη διαδρομή Εξυπηρέτηση κοινού - τμήμα πωλήσεων ή συνδρομητών. Επίσης στην ιστοσελίδα μπορείτε να αναζητήσετε πληροφορίες σχετικά με την πορεία δημοσίευσης των εγγράφων, εφόσον γνωρίζετε τον Κωδικό Αριθμό Δημοσιεύματος (ΚΑΔ). Τον ΚΑΔ εκδίδει το Εθνικό Τυπογραφείο για όλα τα κείμενα που πληρούν τις προϋποθέσεις δημοσίευσης.

2. ΚΑΛΥΨΗ ΕΚΤΥΠΩΤΙΚΩΝ ΑΝΑΓΚΩΝ του Δημοσίου και των φορέων του

Το Εθνικό Τυπογραφείο μετά από αίτημα φορέα του Δημοσίου αναλαμβάνει να σχεδιάσει και να εκτυπώσει κάρτες, βιβλία, αφίσες, μπλοκ, μηχανογραφικά έντυπα, φακέλους, φακέλους αλληλογραφίας, κ.ά. Επίσης σχεδιάζει και κατασκευάζει σφραγίδες.

ΕΠΙΚΟΙΝΩΝΙΑ ΜΕ ΤΟ ΕΘΝΙΚΟ ΤΥΠΟΓΡΑΦΕΙΟ

Ταχυδρομική Διεύθυνση: Καποδιστρίου 34, τ.κ. 10432, Αθήνα	Ιστοσελίδα: **www.et.gr**
ΤΗΛΕΦΩΝΙΚΟ ΚΕΝΤΡΟ: 210 5279000 - fax: 210 5279054	Πληροφορίες σχετικά με την λειτουργία της ιστοσελίδας: **helpdesk.et@et.gr**
ΤΜΗΜΑΤΑ ΕΞΥΠΗΡΕΤΗΣΗΣ ΚΟΙΝΟΥ **Πωλήσεων:** (Ισόγειο, τηλ. 210 5279178 - 180) **Συνδρομητών:** (Ημιόροφος, τηλ. 210 5279136) **Πληροφοριών:** (Ισόγειο, Γρ. 3 και τηλεφ. κέντρο 210 5279000) **Παραλαβής Δημ. Ύλης:** (Ισόγειο, τηλ. 210 5279167, 210 5279139)	Αποστολή ψηφιακά υπογεγραμμένων εγγράφων προς δημοσίευση στο ΦΕΚ: **webmaster.et@et.gr** Πληροφορίες για γενικό πρωτόκολλο και αλληλογραφία: **grammateia@et.gr**
Ωράριο για το κοινό: Δευτέρα ως Παρασκευή: 8:00 - 13:30	

